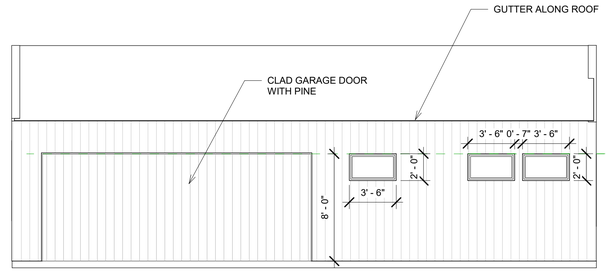

2 South
3/16" = 1'-0"

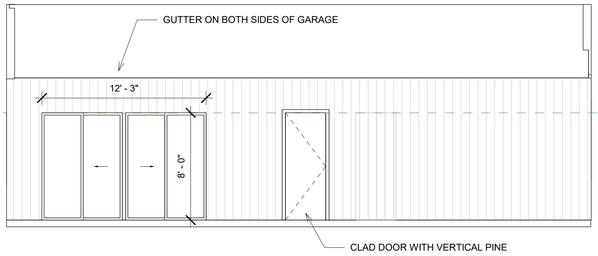

3 North
3/16" = 1'-0"

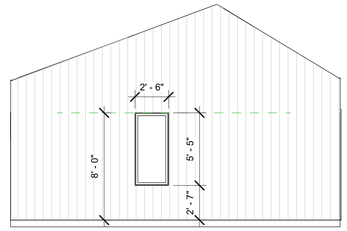

1 East
3/16" = 1'-0"

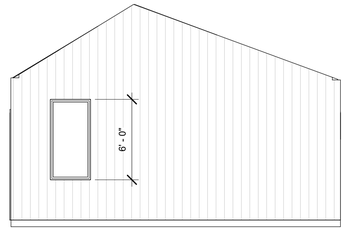

4 West
3/16" = 1'-0"

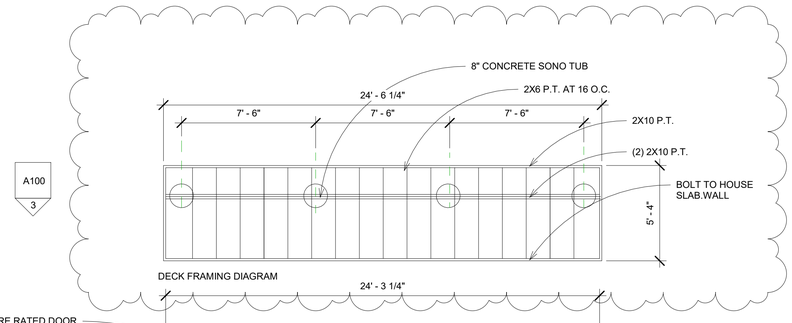

6 FIRST FLOOR
1/4" = 1'-0"

2
A100

1
A100

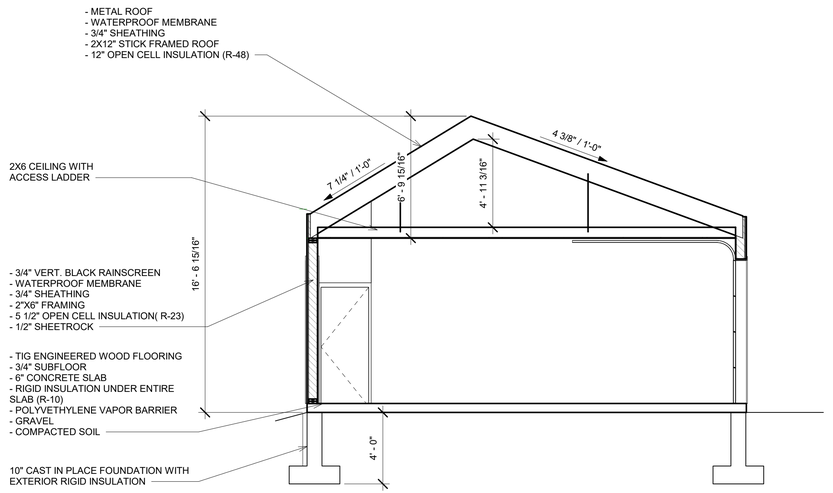

5 Section 2
1/4" = 1'-0"

SU11
architecture + design
96 BOGART ST | BROOKLYN NY 11206
212-941-6494 | OFFICE@SU11.COM

No.	Description	Date
1	Revision 1	Date 1

674 Milan Hill Road

GARAGE PLAN/SECTIONS

Project number	2022
Date	10-1-2021
Drawn by	HM
Checked by	HM

A100

Scale: As indicated

8/10/2022 7:25:02 PM